

THE AVENUE

SELECT REAL ESTATE



GLOBAL

COSTA MAYA

LUXURY IN



Estos planos e imágenes no tienen valor contractual y podrán experimentar variaciones por exigencias técnicas, legales, administrativas o a iniciativa de los arquitectos directores de las obras sin que ello implique menoscabo del nivel de calidades. Todo el mobiliario es meramente decorativo, no formando parte ni del proyecto ni de la memoria de calidades.

Costa Maya

TU SUEÑO HECHO REALIDAD VIVE EN UN INCREÍBLE PARAÍSO

Costa Maya Residencial es un complejo de viviendas de lujo, desarrolladas con una arquitectura minimalista de vanguardia internacional, vigilado con altas medidas de seguridad, con una increíble playa azul turquesa PRIVADA, arenas blancas y un paseo comercial que ofrece tanto a los residentes como a los visitantes, una variada gama de servicios y amenidades.

Un lugar Mágico de aguas turquesa, noches estrelladas y ambiente encantador. Vive una experiencia única, conoce el caribe mexicano, una tierra para todos y un hogar incondicional para el que decide quedarse.

Evoluciona hacia el mejor capítulo de tu vida.

THE AVENUE

SELECT REAL ESTATE



EXCLUSIVIDAD Y ARMONÍA EN CADA RINCÓN

Costa Maya Residential está ubicado en uno de los destinos más exclusivos del mundo, en el punto más austral de estado Quintana Roo, está a 4 minutos del Puerto Internacional de Cruceros Costa Maya del Caribe occidental, el cual recibe cada año, aproximadamente 1 millón de personas y puede recibir hasta 4 transatlánticos al mismo tiempo, de las empresas: Carnival, princess, Royal, MSC, Celebrity, holland y Disney

La zona de costa maya está localizada en Mahahual, cercana de las ciudades turísticas de Cancún, Tulum, playa del Carmen., así como de atractivos turísticos como la laguna de bacalar (laguna de los 7 colores), el cenote azul y las ruinas arqueológicas de Chachobben.

Cuenta con aeropuertos cercanos como el aeropuerto internacional de Cancún, el aeropuerto internacional de Chetumal, y próximamente el aeropuerto internacional de Tulum. Así como también conectividad a través de vías rápidas, autopistas y próximamente el Tren Maya.

UBICACIÓN



4 MIN
MUELLE
INTERNACIONAL
DE CRUCEROS



5 MIN
ZONA HOTELERA
MAHAHUAL



1 MIN
CLUB DE PLAYA
PRIVADO



3 MIN
AERÓDROMO
MAHAHUAL



1:50 HRS
AEROPUERTO
TULUM



2:30 HRS
CHICHÉN ITZÁ



1:45 HRS
TULUM



50 MIN
LAGUNA DE
BACALAR



35 MIN
TREN MAYA
ESTACIÓN LIMONES



2:45 HRS
PLAYA DEL
CARMEN



1:40 HRS
AEROPUERTO
CHETUMAL



3:45 HRS
AEROPUERTO
CANCÚN



5 MIN
GASOLINERA



1:40 HRS
CENTRO COMERCIAL
(CHETUMAL)



5 MIN
ESCUELA



1:40 HRS
HOSPITAL
CHETUMAL

THE AVENUE

SELECT REAL ESTATE





Nuestras residencias son con el concepto LLAVE EN MANO, es decir con todo lo necesario para iniciar su nueva vida o disfrutar de una estancia vacacional: incluye todos los muebles (tenemos distintas propuestas), electrodomésticos, accesorios, blancos, cuadros, línea blanca, accesorios y ropa de cama, cortinas, sistema de sonido estereofónico, bocinas, televisión en habitaciones, proyector de video o televisión en sala (a su elección), aire acondicionado, todo programado perfectamente para su uso (netflix, wi-fi, Spotify, prime video), equipo de seguridad, cámaras, portero electrónico, alarma, estufa con campana, horno de microondas.

THE AVENUE

SELECT REAL ESTATE




COSTA
MAYA
GOBAL
Spa

SERVICIOS



SERVICIO A LA RESIDENCIA



RENTA DE YATES



CONCIERGE



PARQUE COSTA MAYA



BUCEO



MARINA



TRASLADOS EN HELICÓPTERO



SERVICIOS DE AMBULANCIA



ESCUELA



BUSINESS CENTER



SALÓN DE EVENTOS



SERVICIO DE NIÑERA



ÁREA DE MEDITACIÓN



ÁREA DE YOGA



RENTA DE BICICLETAS



ZONA DE MASCOTAS



LAVANDERÍA



SERVICIOS PARA CAMINAR



CICLOPISTA



SNORQUEL



ASADOR PARA BBQ

AMENIDADES



CLUB DE PLAYA



CASA CLUB



SPA



SAUNA



VAPOR



MASAJE



PISCINA



FITNESS



CAFETERÍAS



RESTAURANTES



BAR



BARBERÍA



SALÓN DE BELLEZA



LUDOTECA



ALBERCA NIÑOS



ADULT POOL



ALBERCA RECREATIVA



AQUAZONE CON ALBERCA INFANTIL



KIDS JUNIOR CLUB



CANCHA DE BASQUETEBOL



CANCHA DE TENIS







Gobal Costa Maya Residential está ubicado en uno de los destinos más exclusivos del mundo, en el punto más austral de estado Quintana Roo, está a 4 minutos del Puerto Internacional de Cruceros Costa Maya del Caribe occidental, el cual recibe cada año, aproximadamente 1 millón de personas y puede recibir hasta 3 transatlánticos al mismo tiempo.

Contará adicionalmente con amenidades increíbles como acceso a PLAYA PRIVADA, BEACH CLUB, CASA CLUB, SPA, GYM, RESTAURANTES, ETC., adicionalmente estará ubicado estratégicamente cercano a atractivos turísticos PARQUE GOBAL COSTA MAYA, LOST MAYAN KINGDOM, AERODROMO, etc.

THE AVENUE

SELECT REAL ESTATE



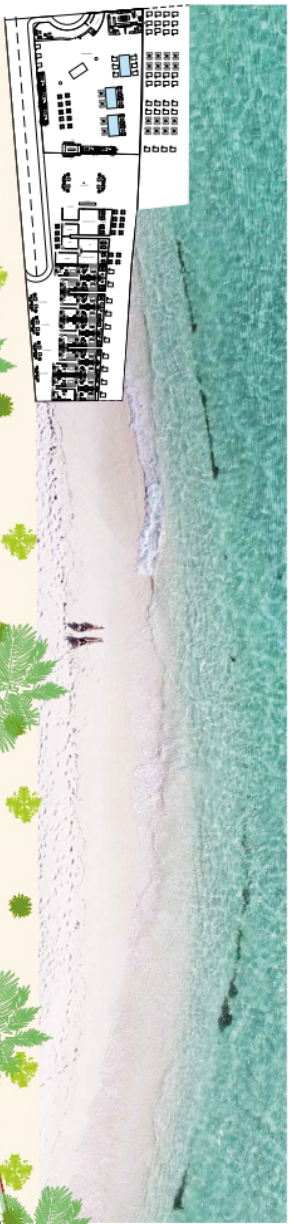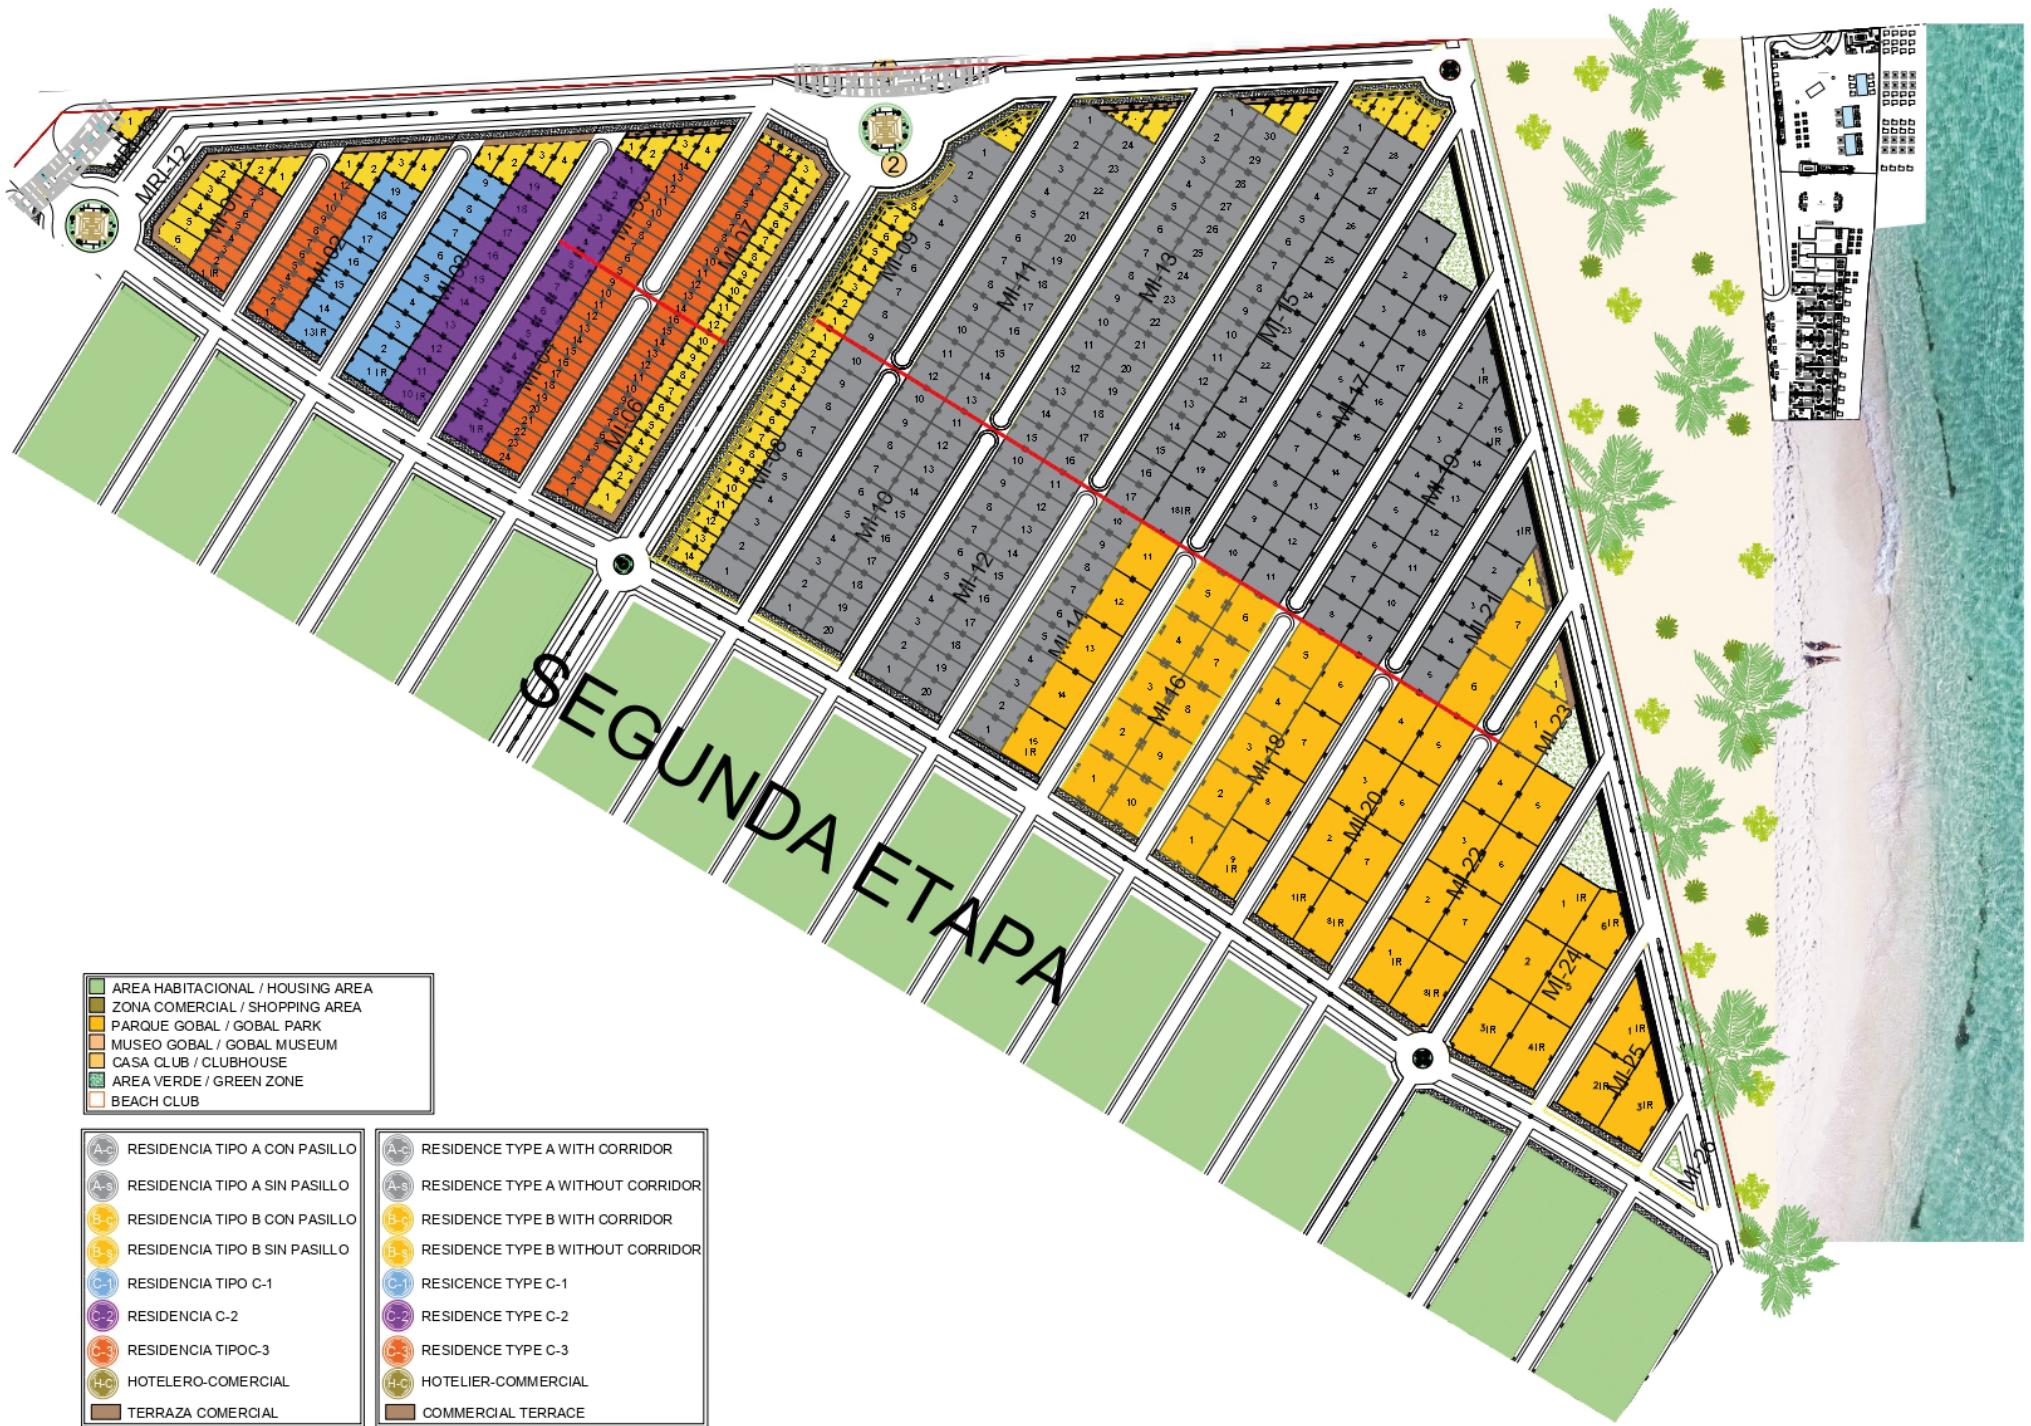

RESIDENCIAS TIPO A

THE AVENUE

SELECT REAL ESTATE



PLANTA BAJA / FIRST FLOOR PLAN



PLANTA ALTA / SECOND FLOOR PLAN



VIALIDADES/ROADS



FACHADA PRINCIPAL/MAIN FACADE



COMEDOR/DINING ROOM



FACHADA POSTERIOR/BACK FACADE



SALA/LIVING ROOM



COMEDOR/DINING ROOM



FACHADA POSTERIOR/BACK FACADE



TERRAZA/TERRACE



RECÁMARA 2/BEDROOM 2



RECÁMARA 1/BEDR


RESIDENCIAS TIPO B

THE AVENUE

SELECT REAL ESTATE



PLANTA BAJA / FIRST FLOOR PLAN

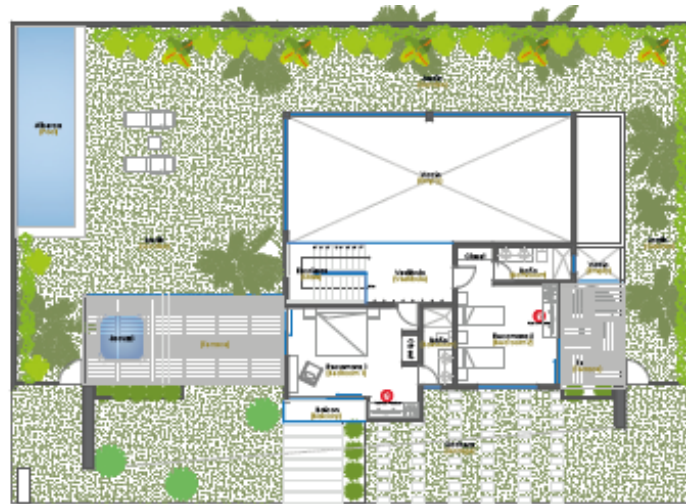

PLANTA ALTA / SECOND FLOOR PLAN



VIALIDADES/ROADS



FACHADA PRINCIPAL/MAIN FACADE



SALA/LIVING ROOM



FACHADA POSTERIOR/BACK FACADE



COMEDOR/DINING ROOM



ALBERCA/POOL



FACHADA POSTERIOR/BACK FACADE



TERRAZA/TERRACE



RECÁMARA C1/BEDROOM 1




RECÁMARA 1/BEDROOM 1

RESIDENCIAS TIPO C

THE AVENUE

SELECT REAL ESTATE

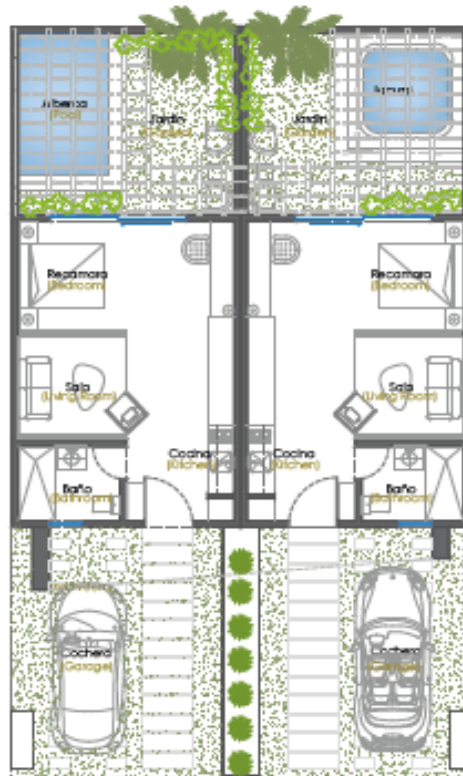

RESIDENCIAS TIPO C3A /
RESIDENCIAS TIPO C3B



RESIDENCIAS TIPO C3A



VIALIDADES/ROADS



FACHADA PRINCIPAL/MAIN FACADE



JARDÍN-ALBERCA/GARDEN-POOL



JARDÍN-JACUZZI/GARDEN-JACUZZI



HABITACIÓN-ALBERCA/BEDROOM-POOL



RECÁMARA/BEDROOM



SALA/LIVING ROOM



HABITACIÓN-ALBERCA/BEDROOM-POOL



COCINA/KITCHEN



SALA/LIVING ROOM



THE AVENUE
SELECT REAL ESTATE

Donde la excelencia
se convierte en hogar

Nuestras oficinas


Oficina de Velázquez

C/ de Velázquez, 20
28001, Madrid

 +34 91 060 13 50

Oficina de Boadilla del Monte

C/ Monte Amor, 1F
28660, Boadilla del Monte

 +34 91 060 13 50

 www.theavenue.realestate